




Grundriss Variante 1

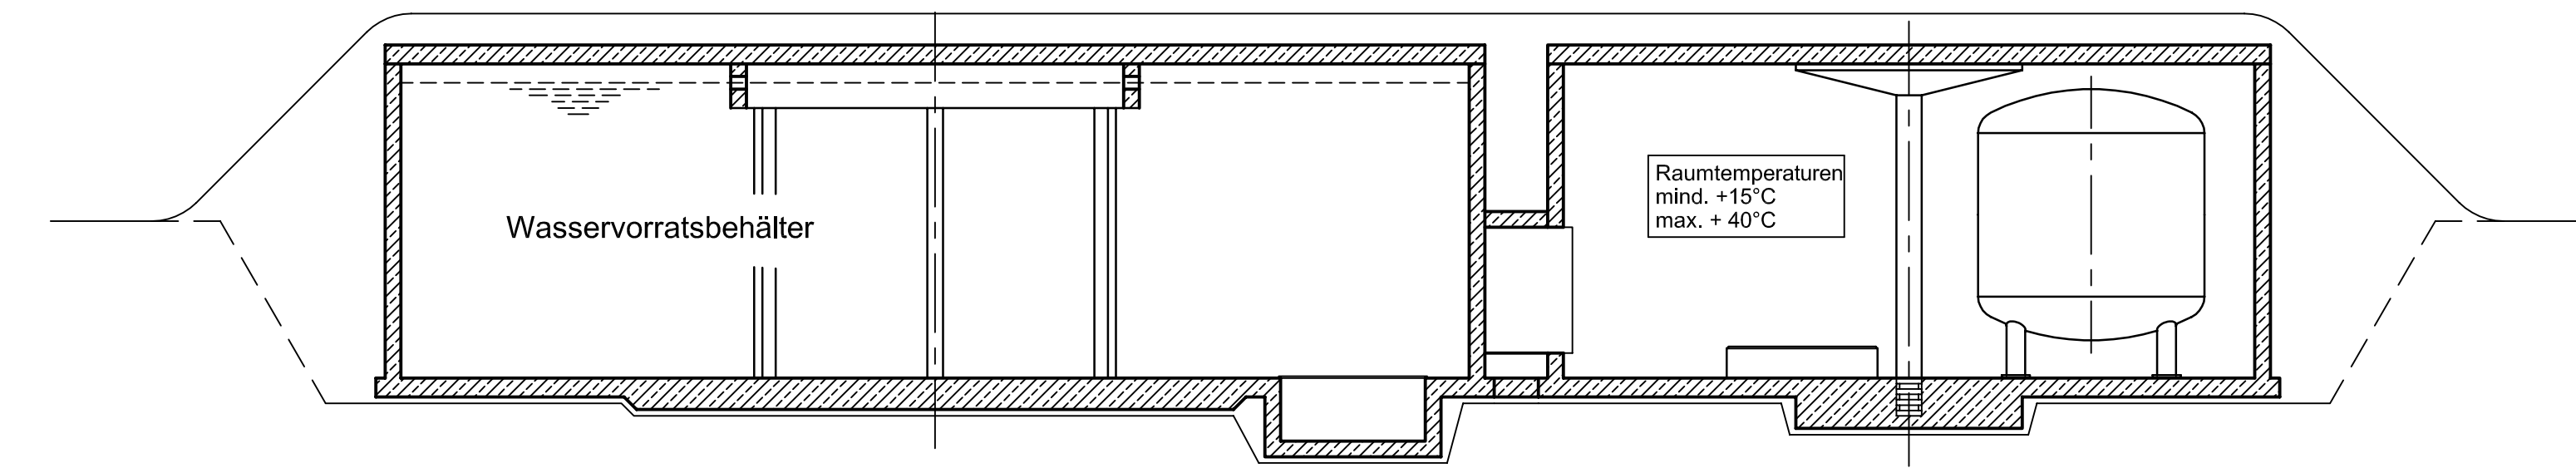


Schnitt

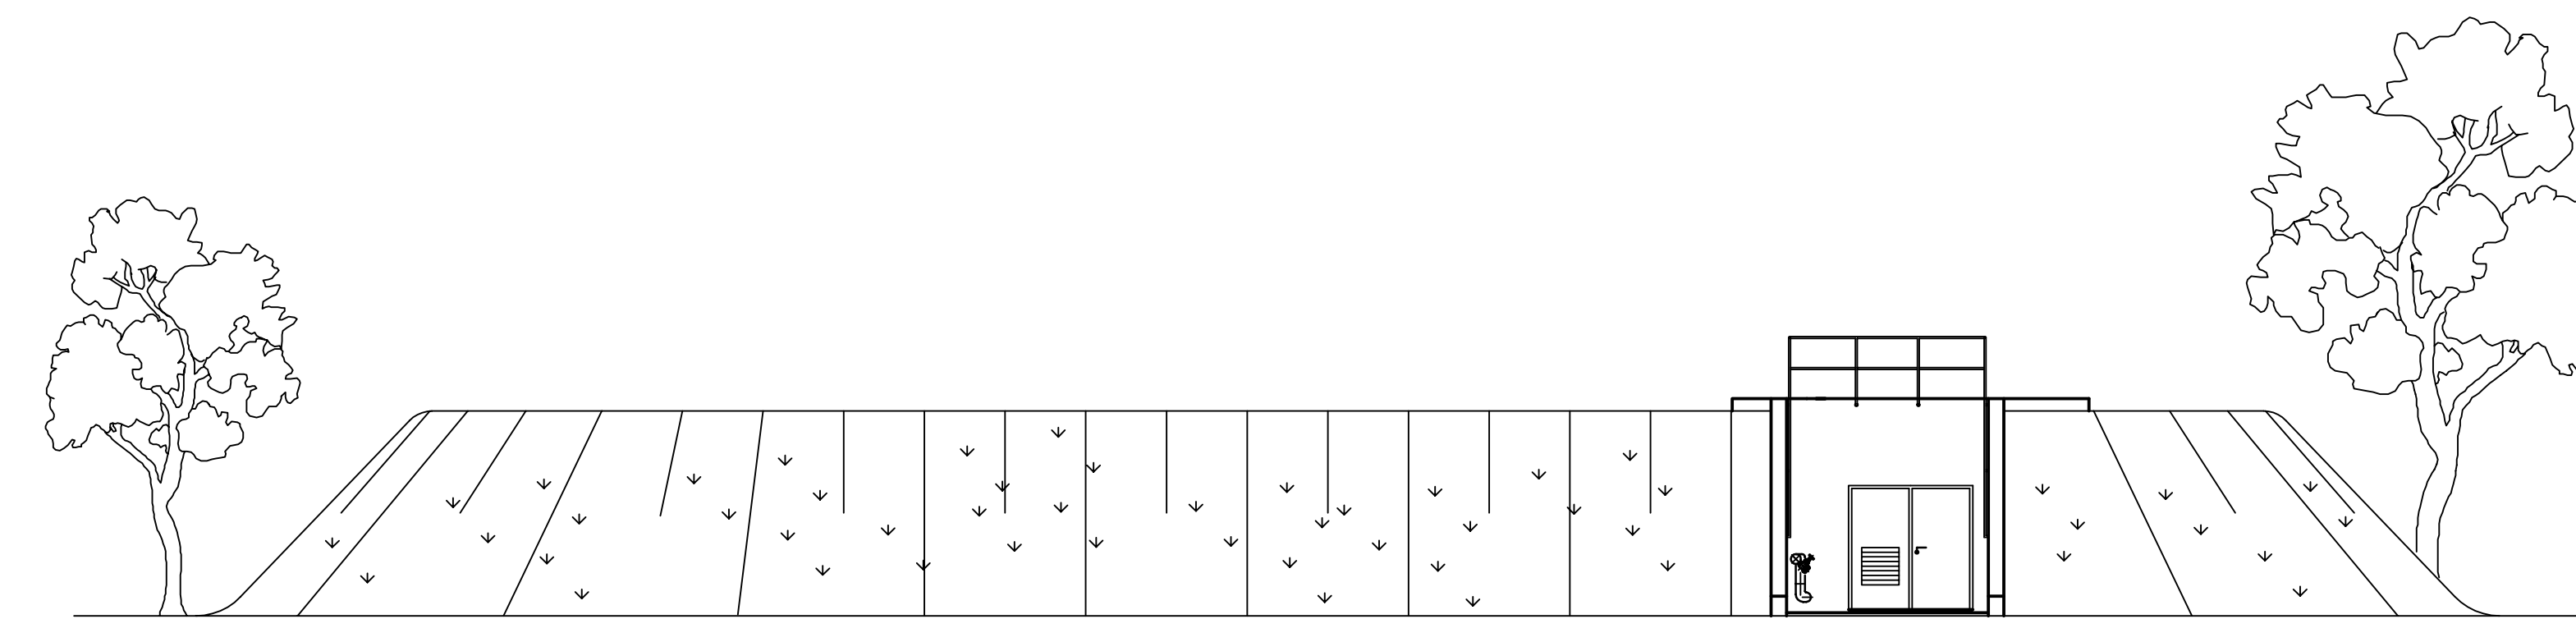


Ansicht

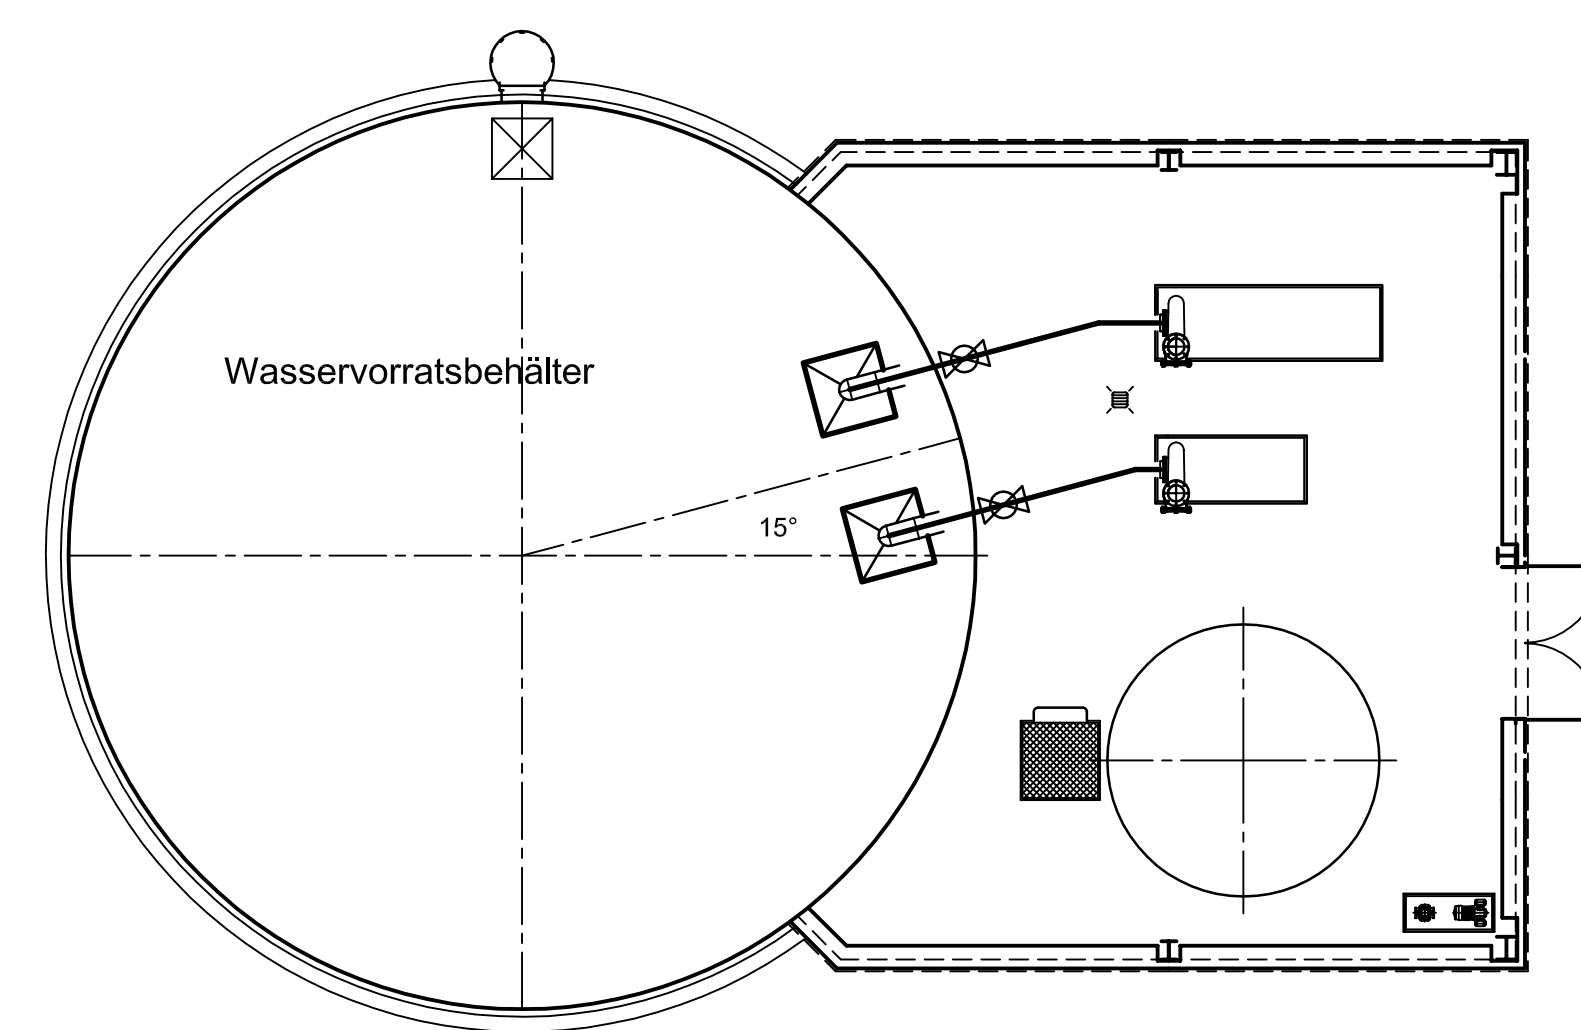


Grundriss Variante 2

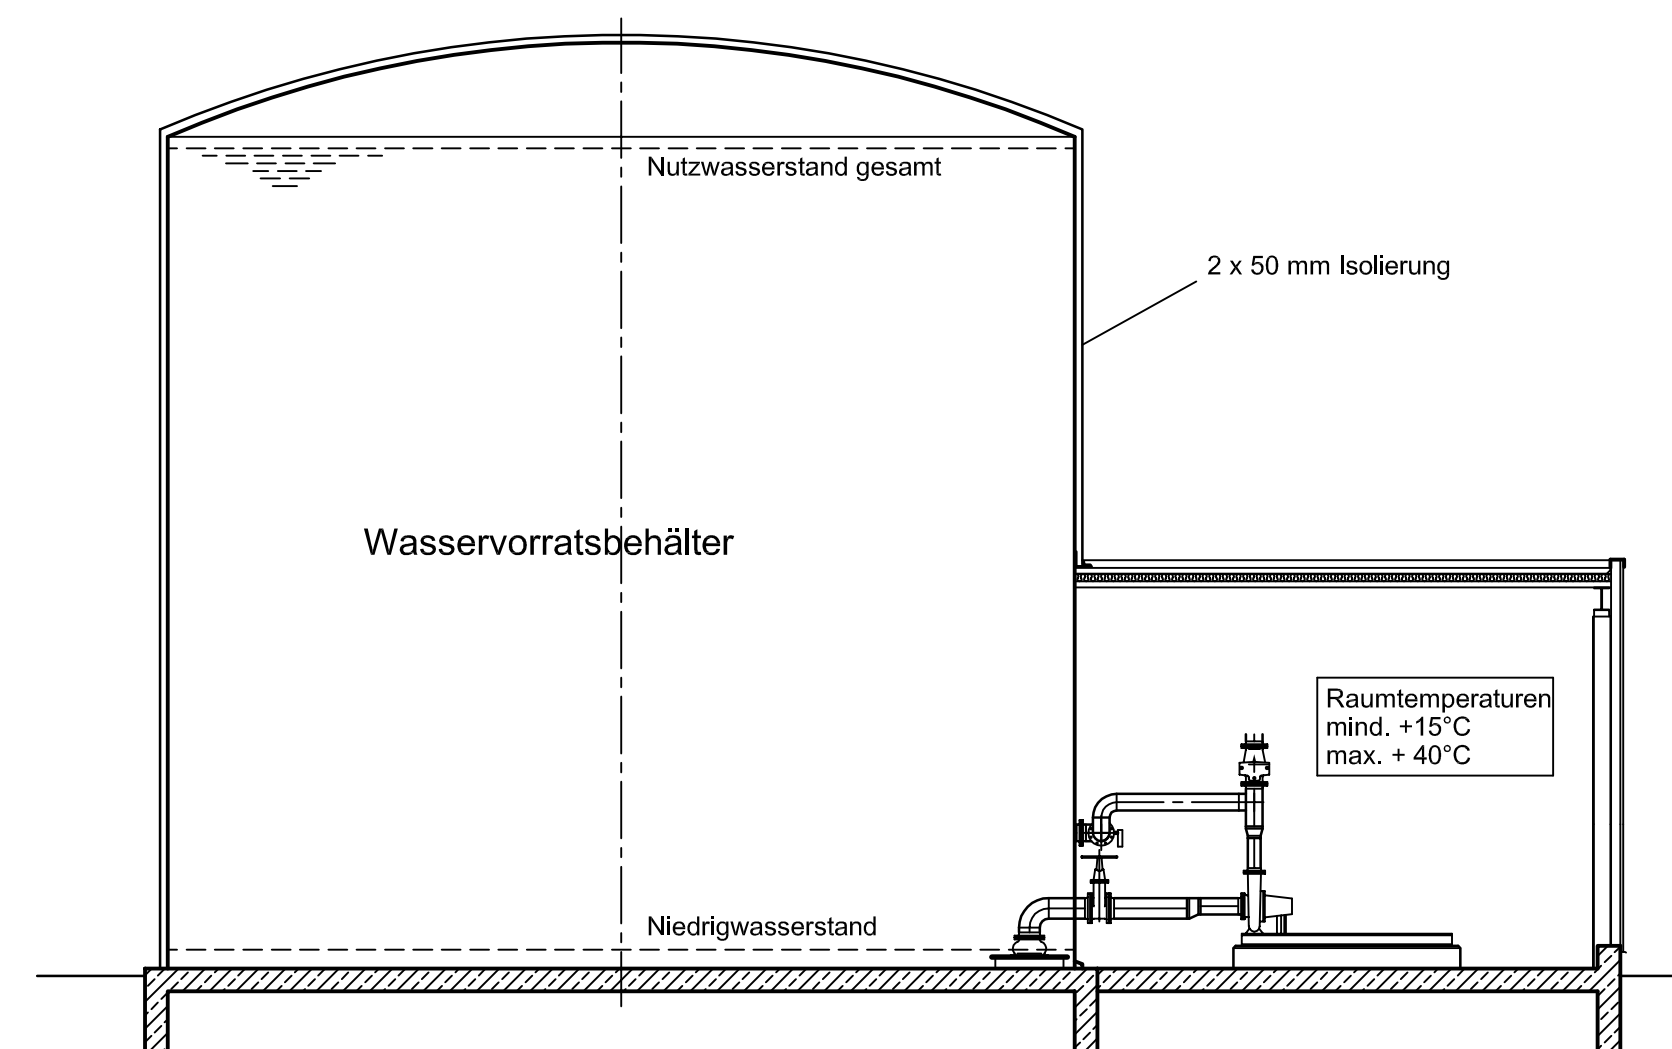


Schnitt

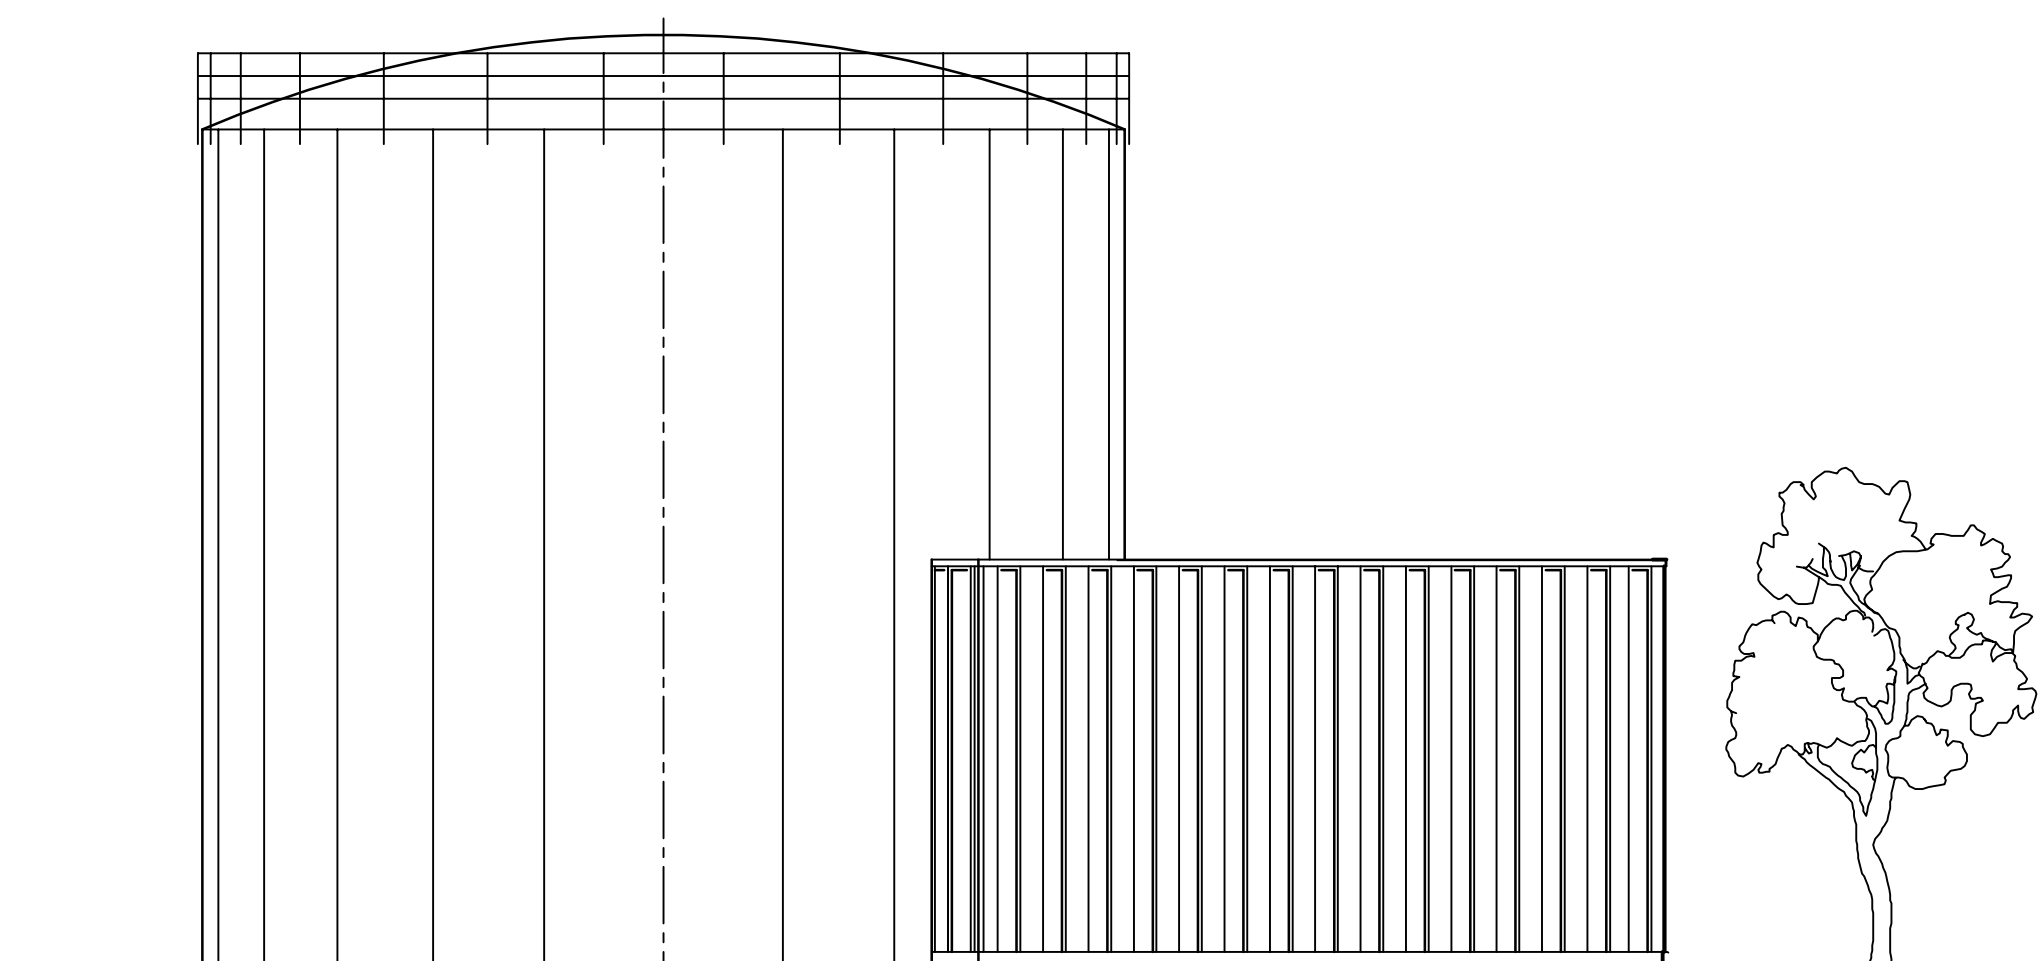


Ansicht

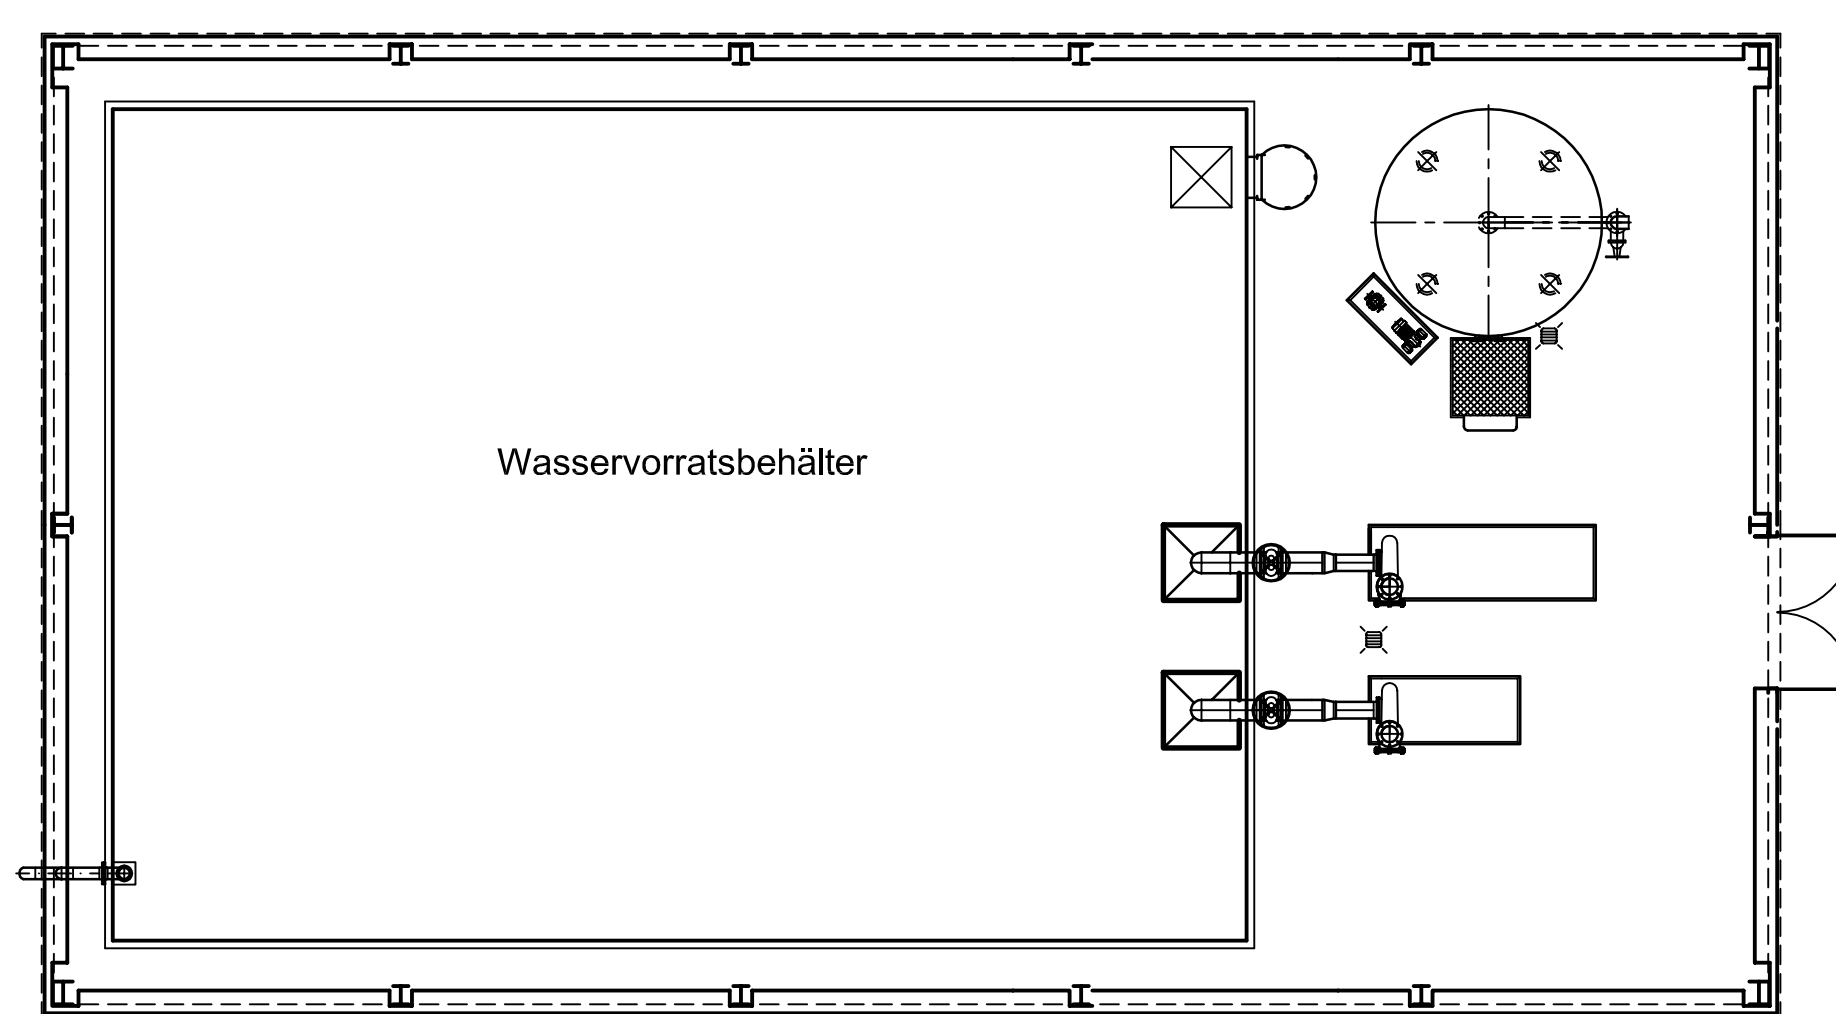

Grundriss Variante 3

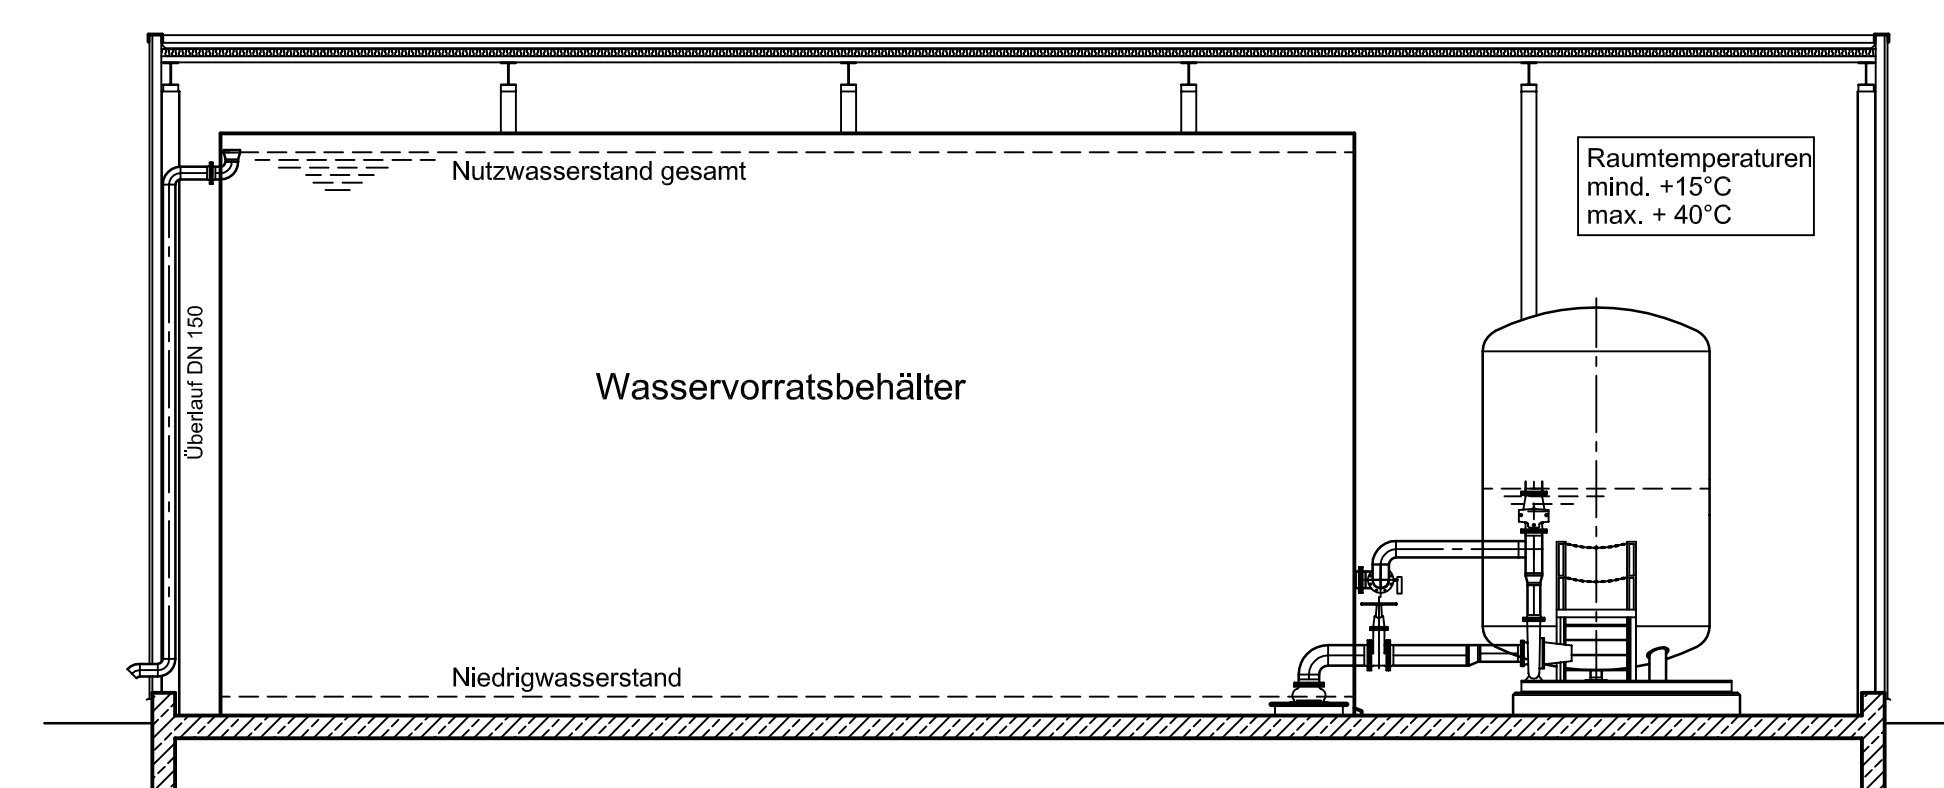

Schnitt

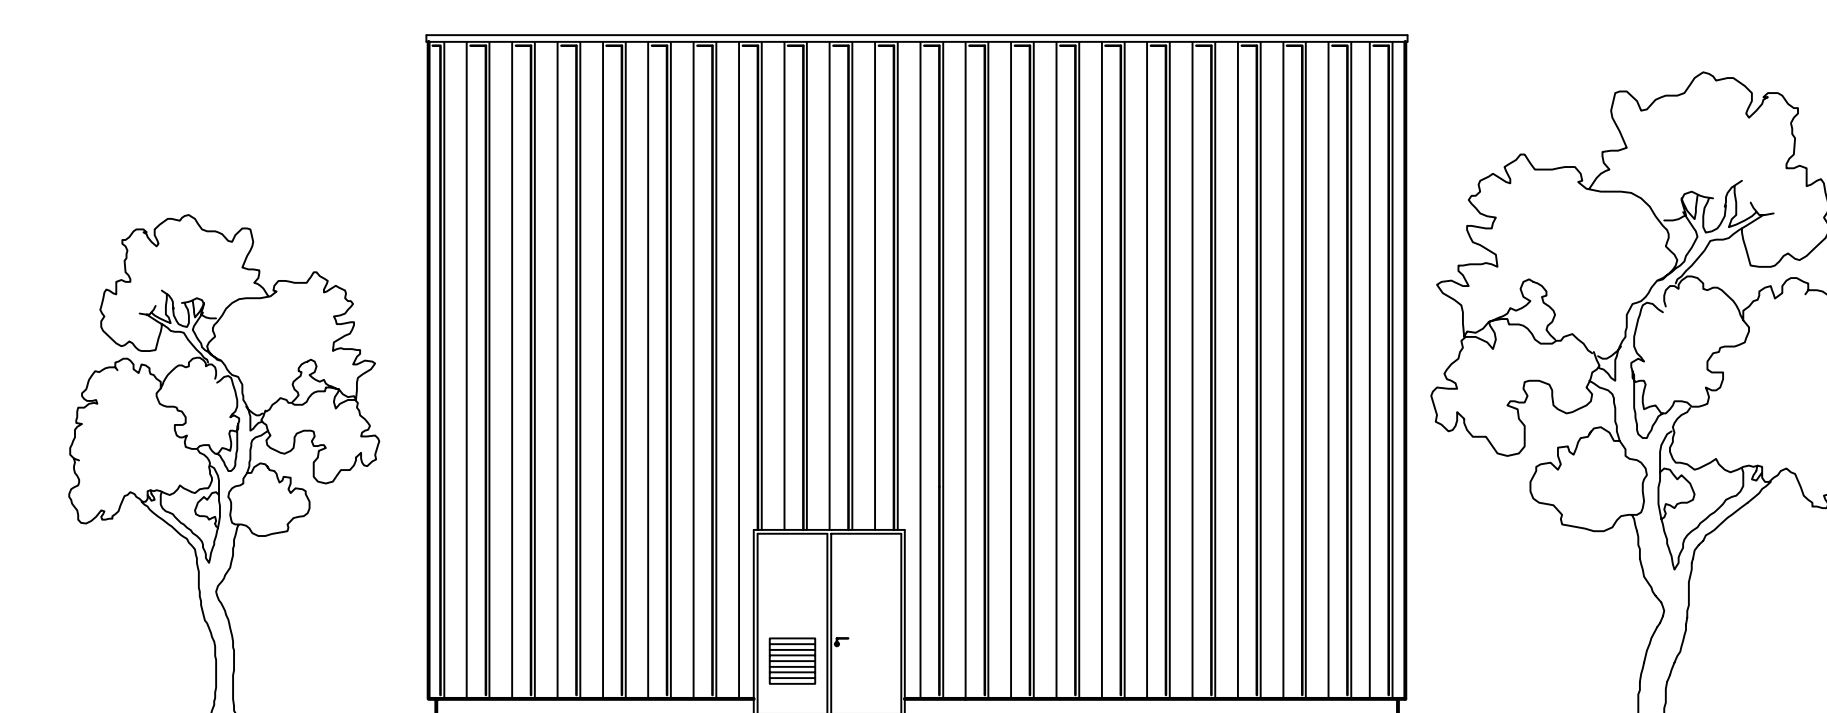

Ansicht

Alle Abmessungen sind projektbezogen neu festzulegen!
Die Zeichnung dient lediglich zur Darstellung der verschiedenen Gebäudevarianten und soll eine Hilfe zur Veranschaulichung der unterschiedlichen Bauweisen bieten.

Index	Datum	Änderung	Gez.
Projekt: Sprinklerzentralen für den Anschluss von maximal 5.000 Sprinklern und einer 100% Wasserbevorratung (dargestellt ist eine Lösung mit ca. 1.000 m ³ Löschwasser)			
Zeichnungsinhalt: Sprinklerzentralen 3 Varianten		Folio: IB Wilke 05 Gezeichnet / Datum: 2007 Geprüft / Datum: Maßstab: 1:100 Dateiname: P1_1zentralen01.dwg CAD-Version: Auto CAD 2007	
Stand: Entwurfsplanung		Projekt-Nr.: Muster	