




Schnitt C-C

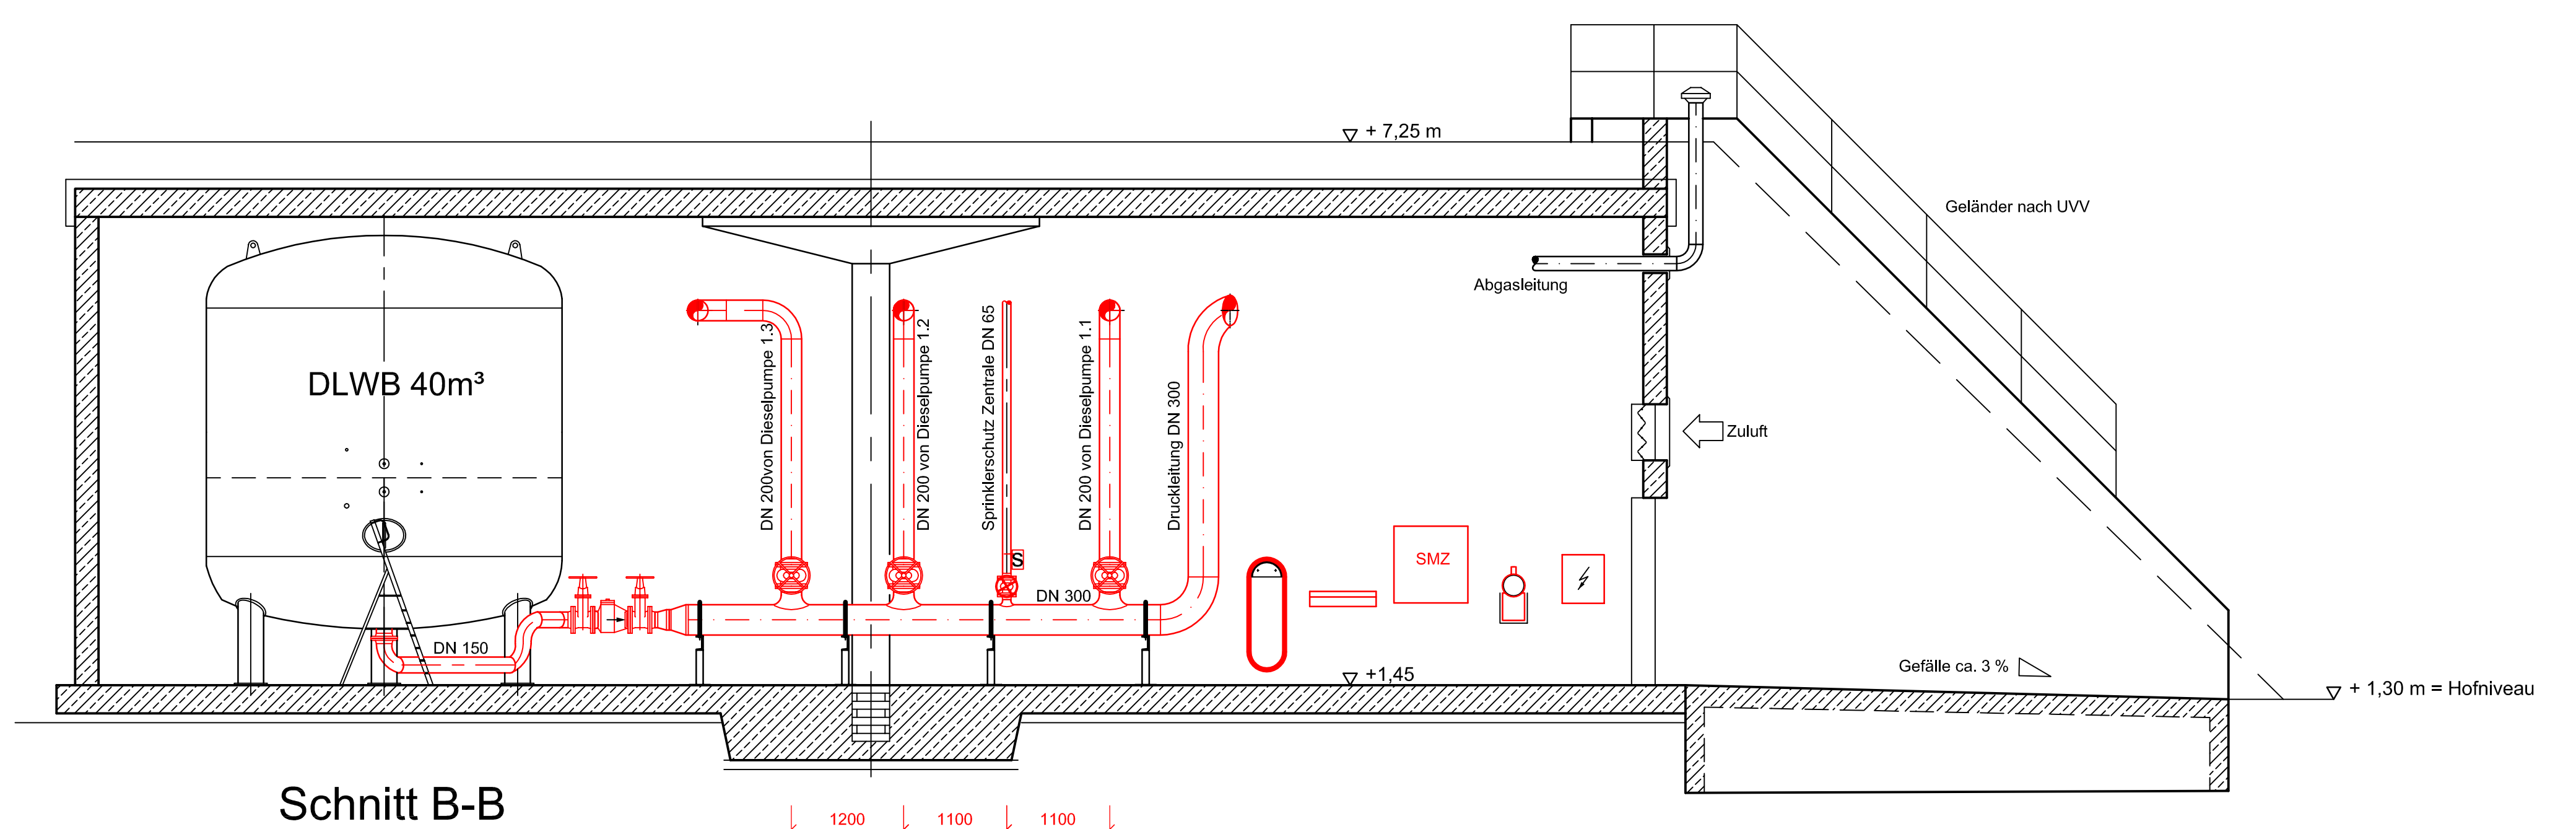

Schnitt B-B


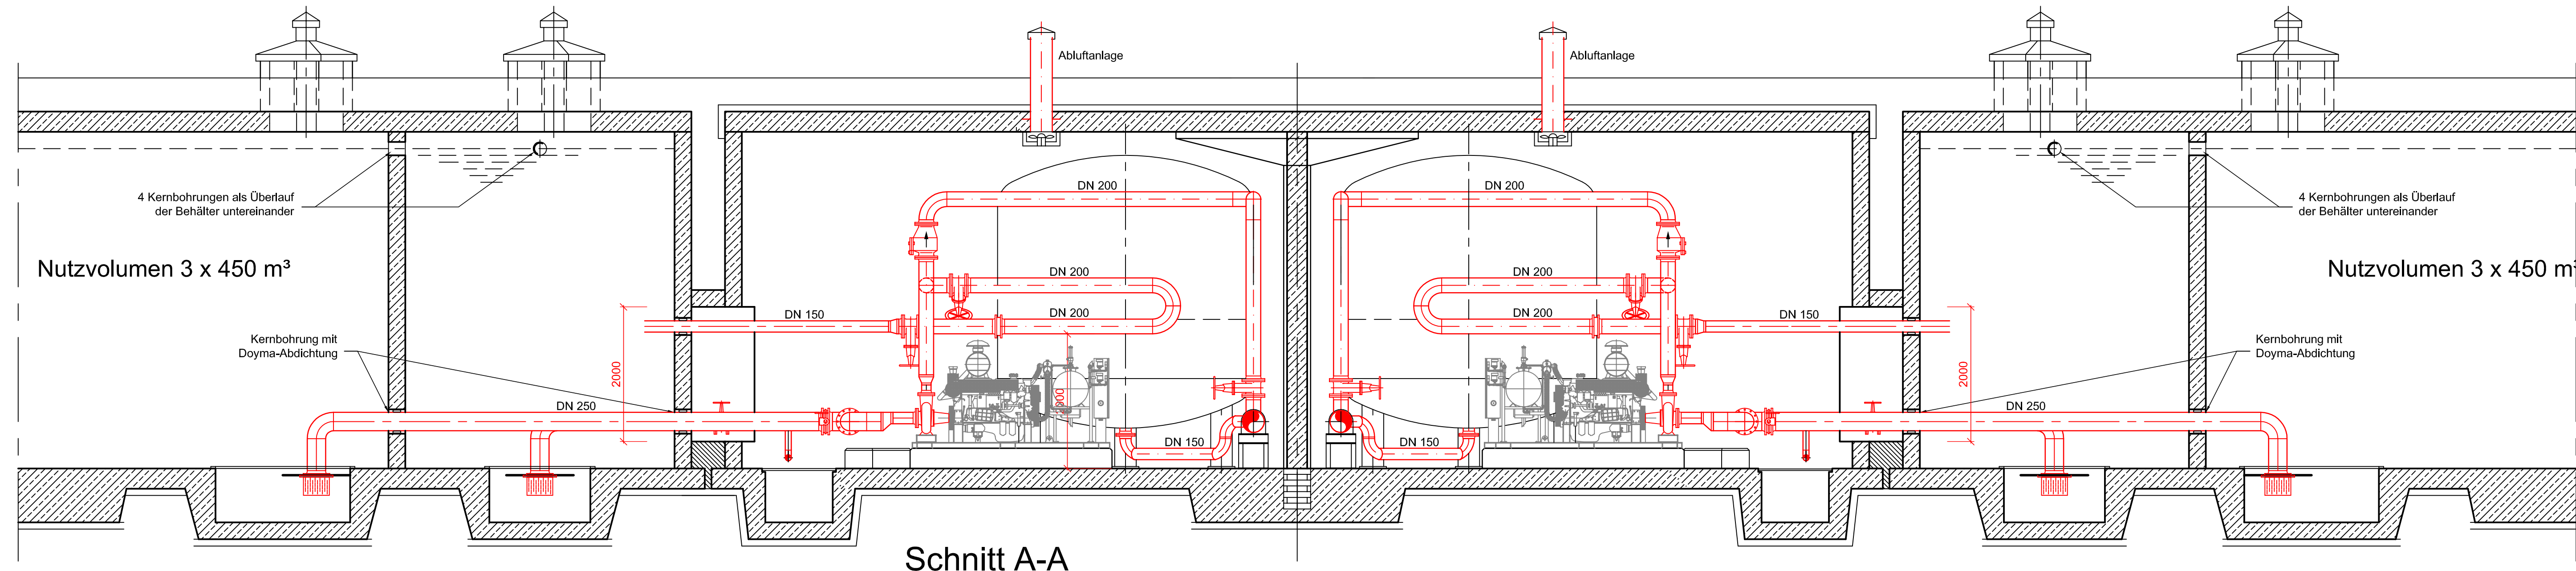


Schnitt A-A

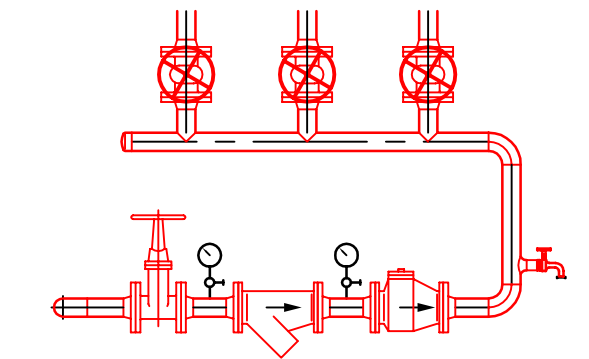


Ansicht X

Maßstab 1:25

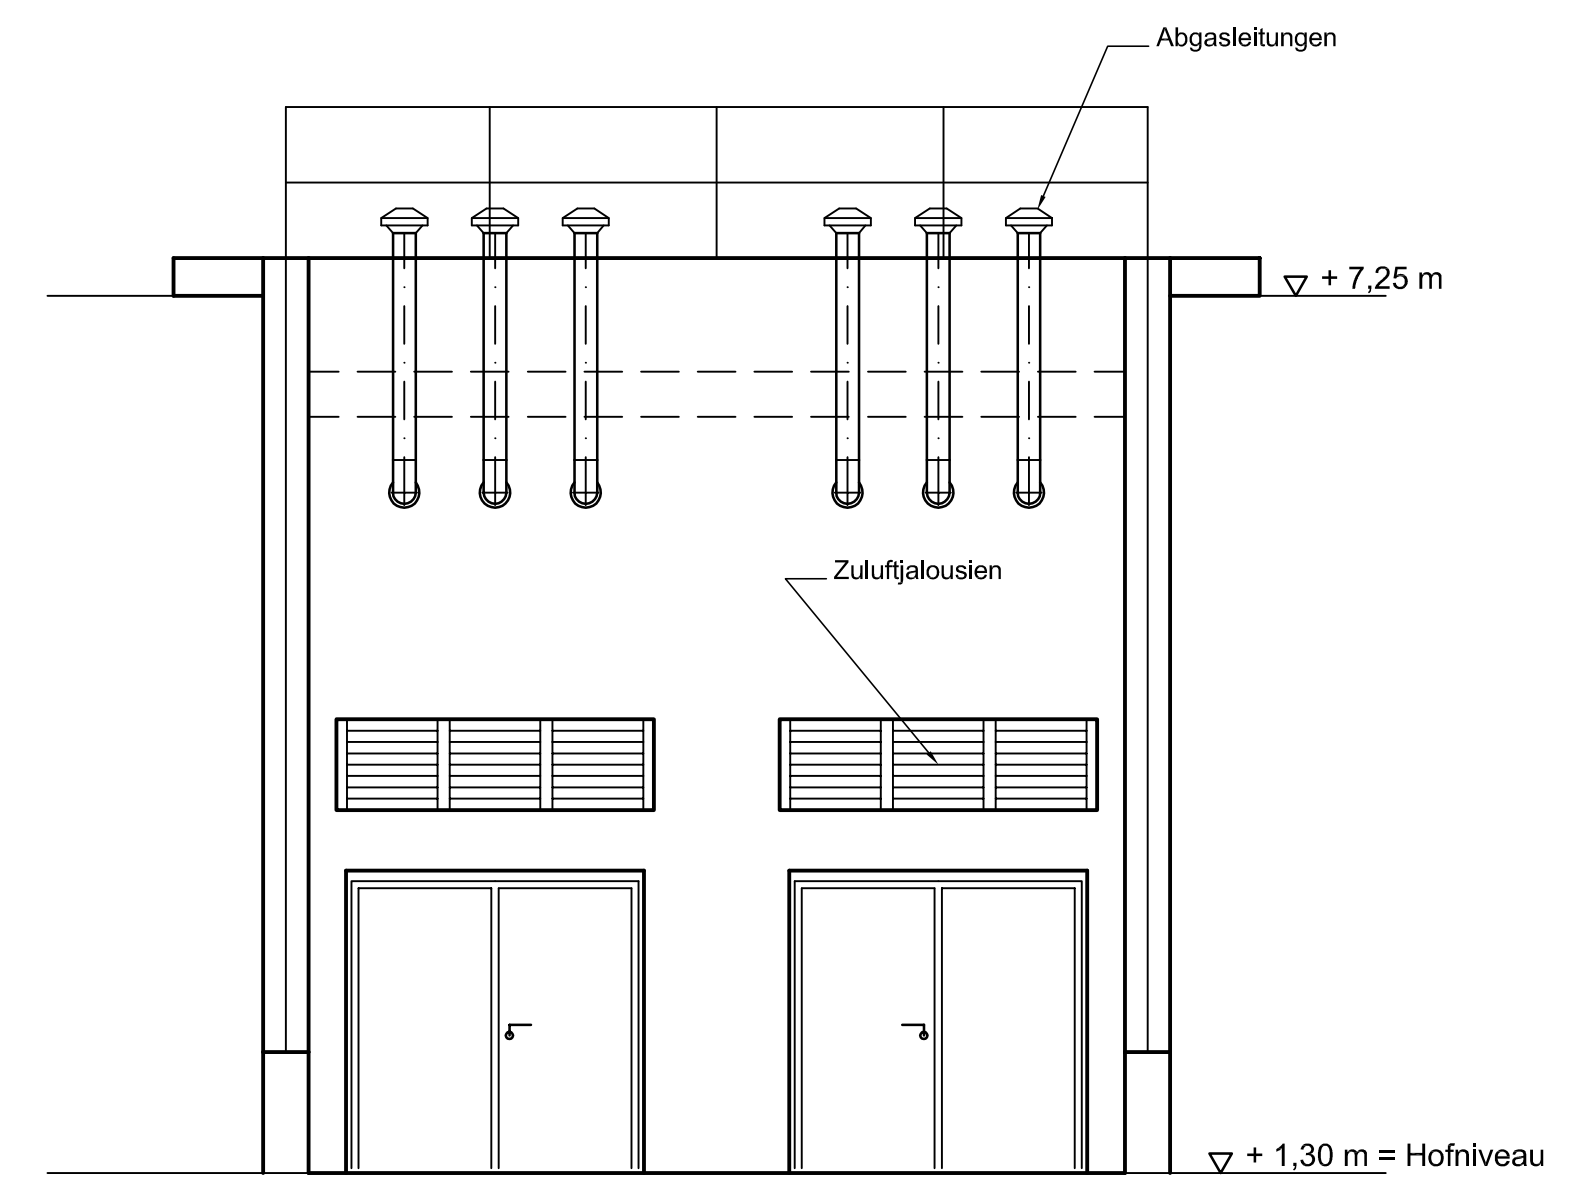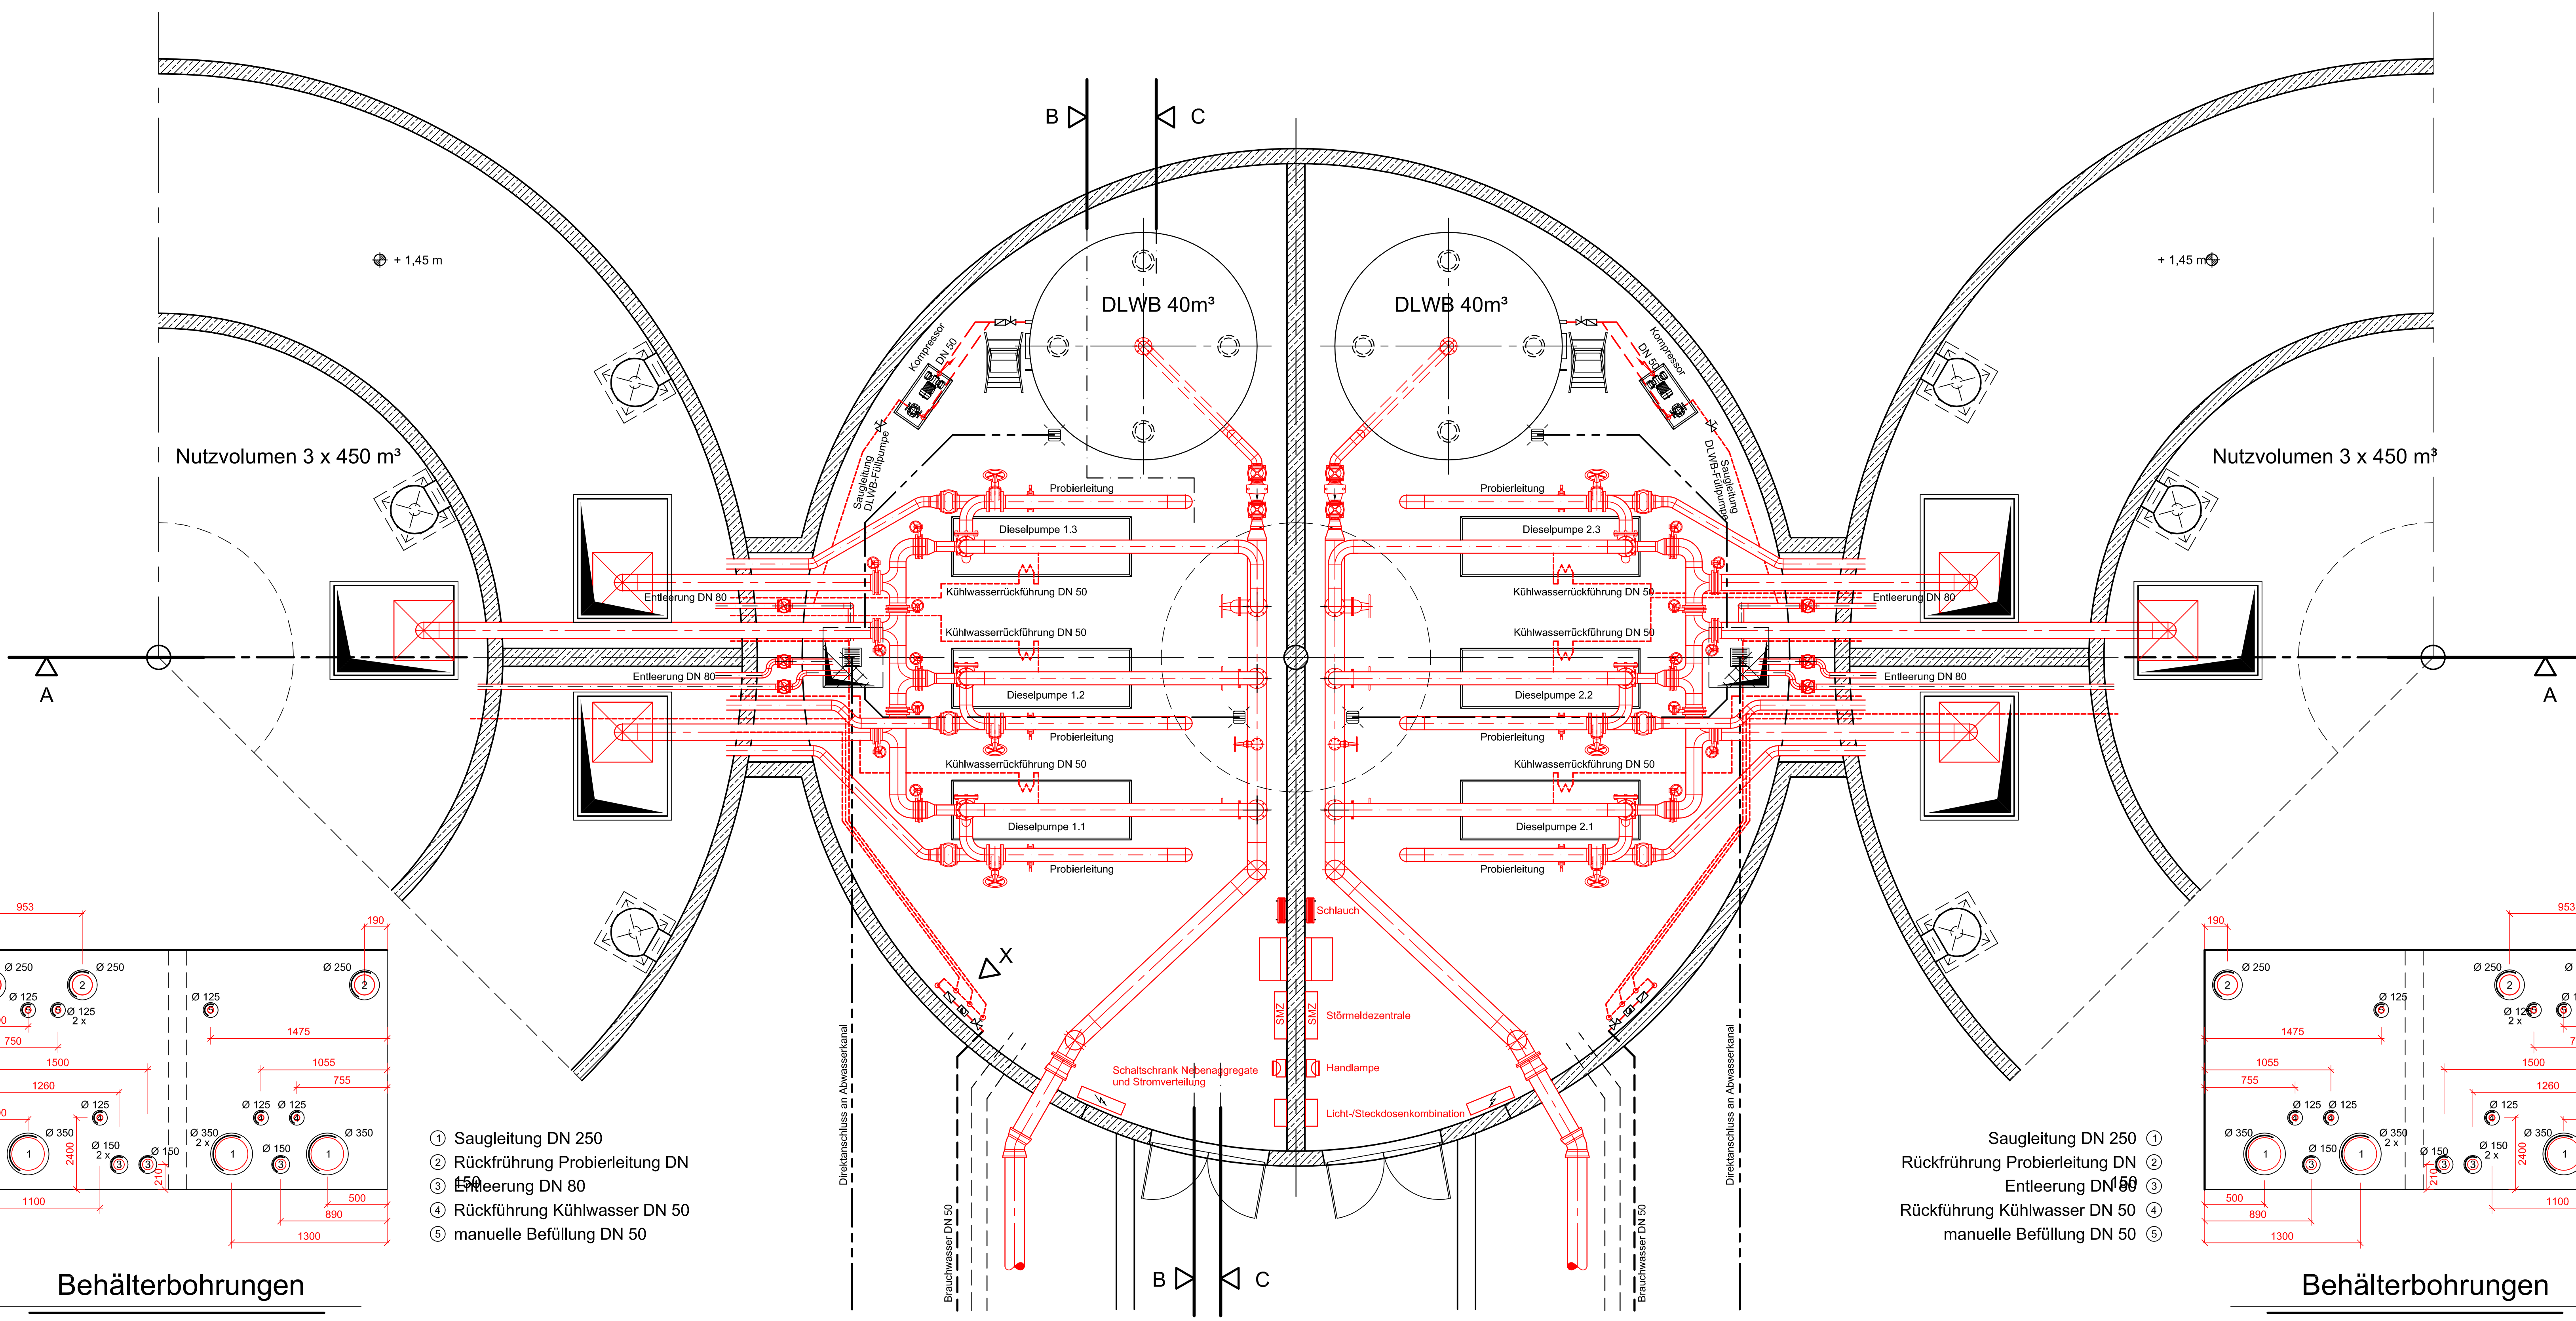


Ansicht Zugang

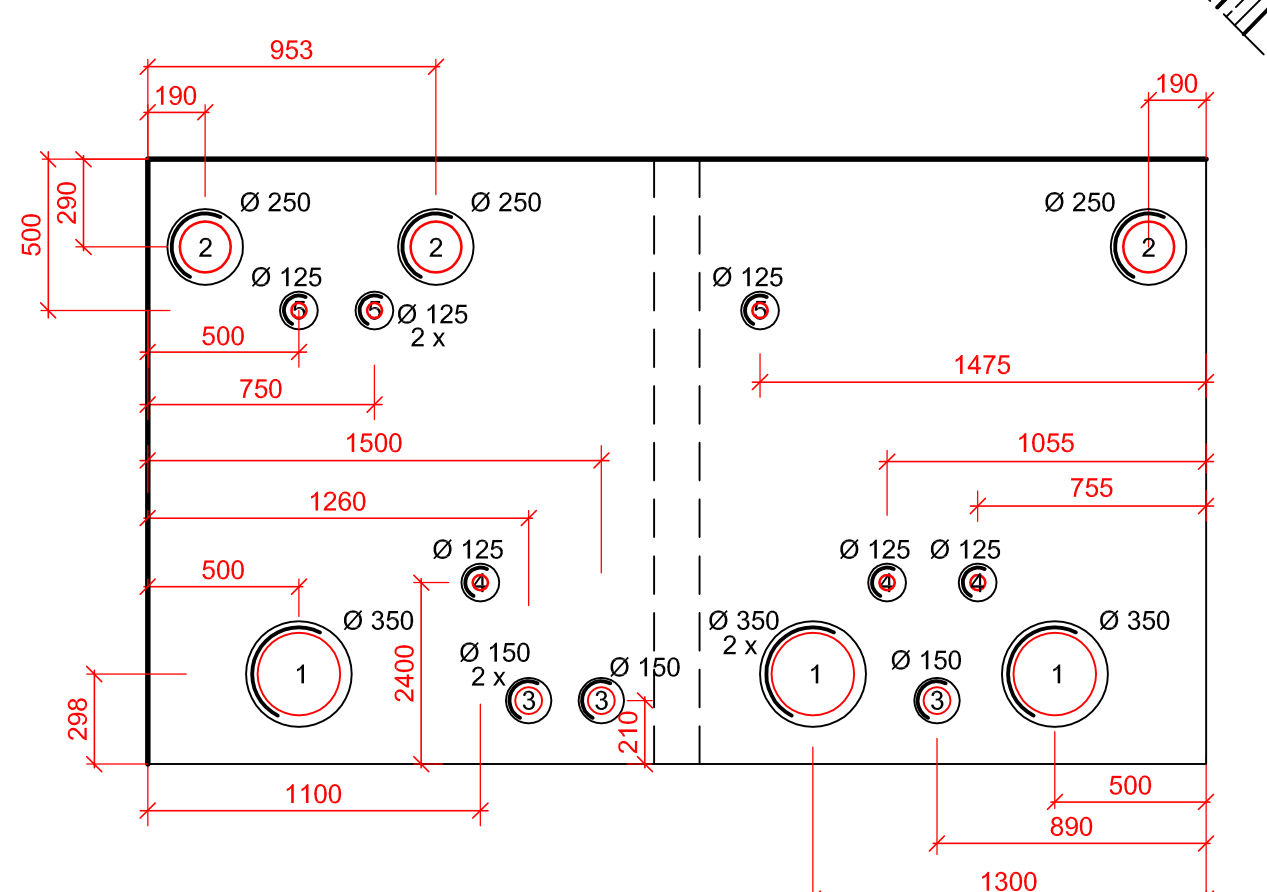

Behälterbohrungen

Maßstab 1:25

- ① Saugleitung DN 250
- ② Rückführung Probierleitung DN 250
- ③ Entleerung DN 80
- ④ Rückführung Kühlwasser DN 50
- ⑤ manuelle Befüllung DN 50

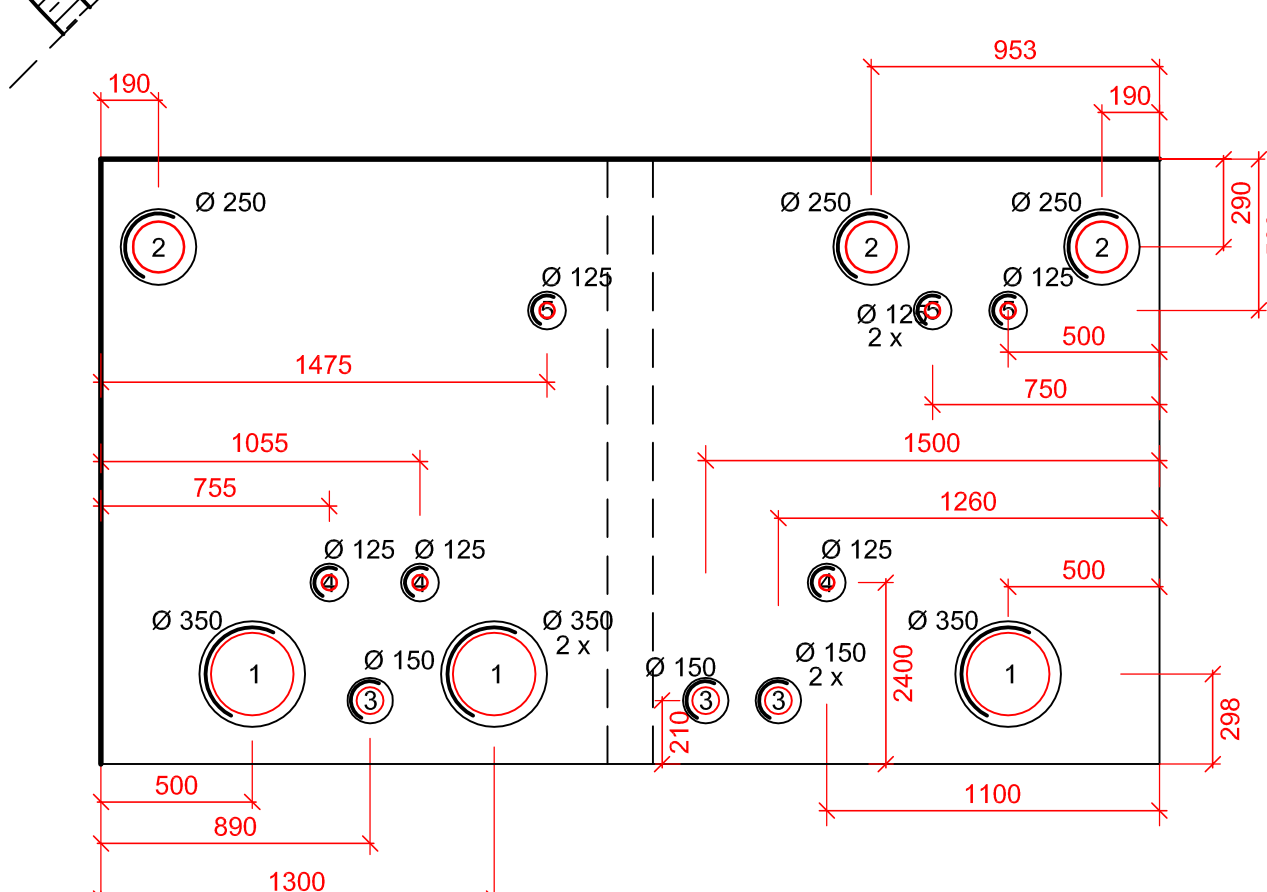

Behälterbohrungen

Maßstab 1:25

- ① Saugleitung DN 250
- ② Rückführung Probierleitung DN 250
- ③ Entleerung DN 80
- ④ Rückführung Kühlwasser DN 50
- ⑤ manuelle Befüllung DN 50

Index	Datum	Änderung	Gez.
Bauherr / Auftraggeber:			IB Wilke 03
Projekt:			Malstab: 1:50
Zeichnungsinhalt:			Datum: P1_1_Zentrale01.dwg
Stand: Ausführungsplanung			CAD-Version: Auto CAD 2007
Projektnr.: Muster			Ing.-Büro für Brandschutztechnik Dipl. Ing. Alfred Wilke Dietrichweg 42 53604 Bad Honnef Telefon: 02224 / 5701 Telefax: 02224 / 78668 e-mail: awilke_ib@gmx.de